



KARTA KATALOGOWA

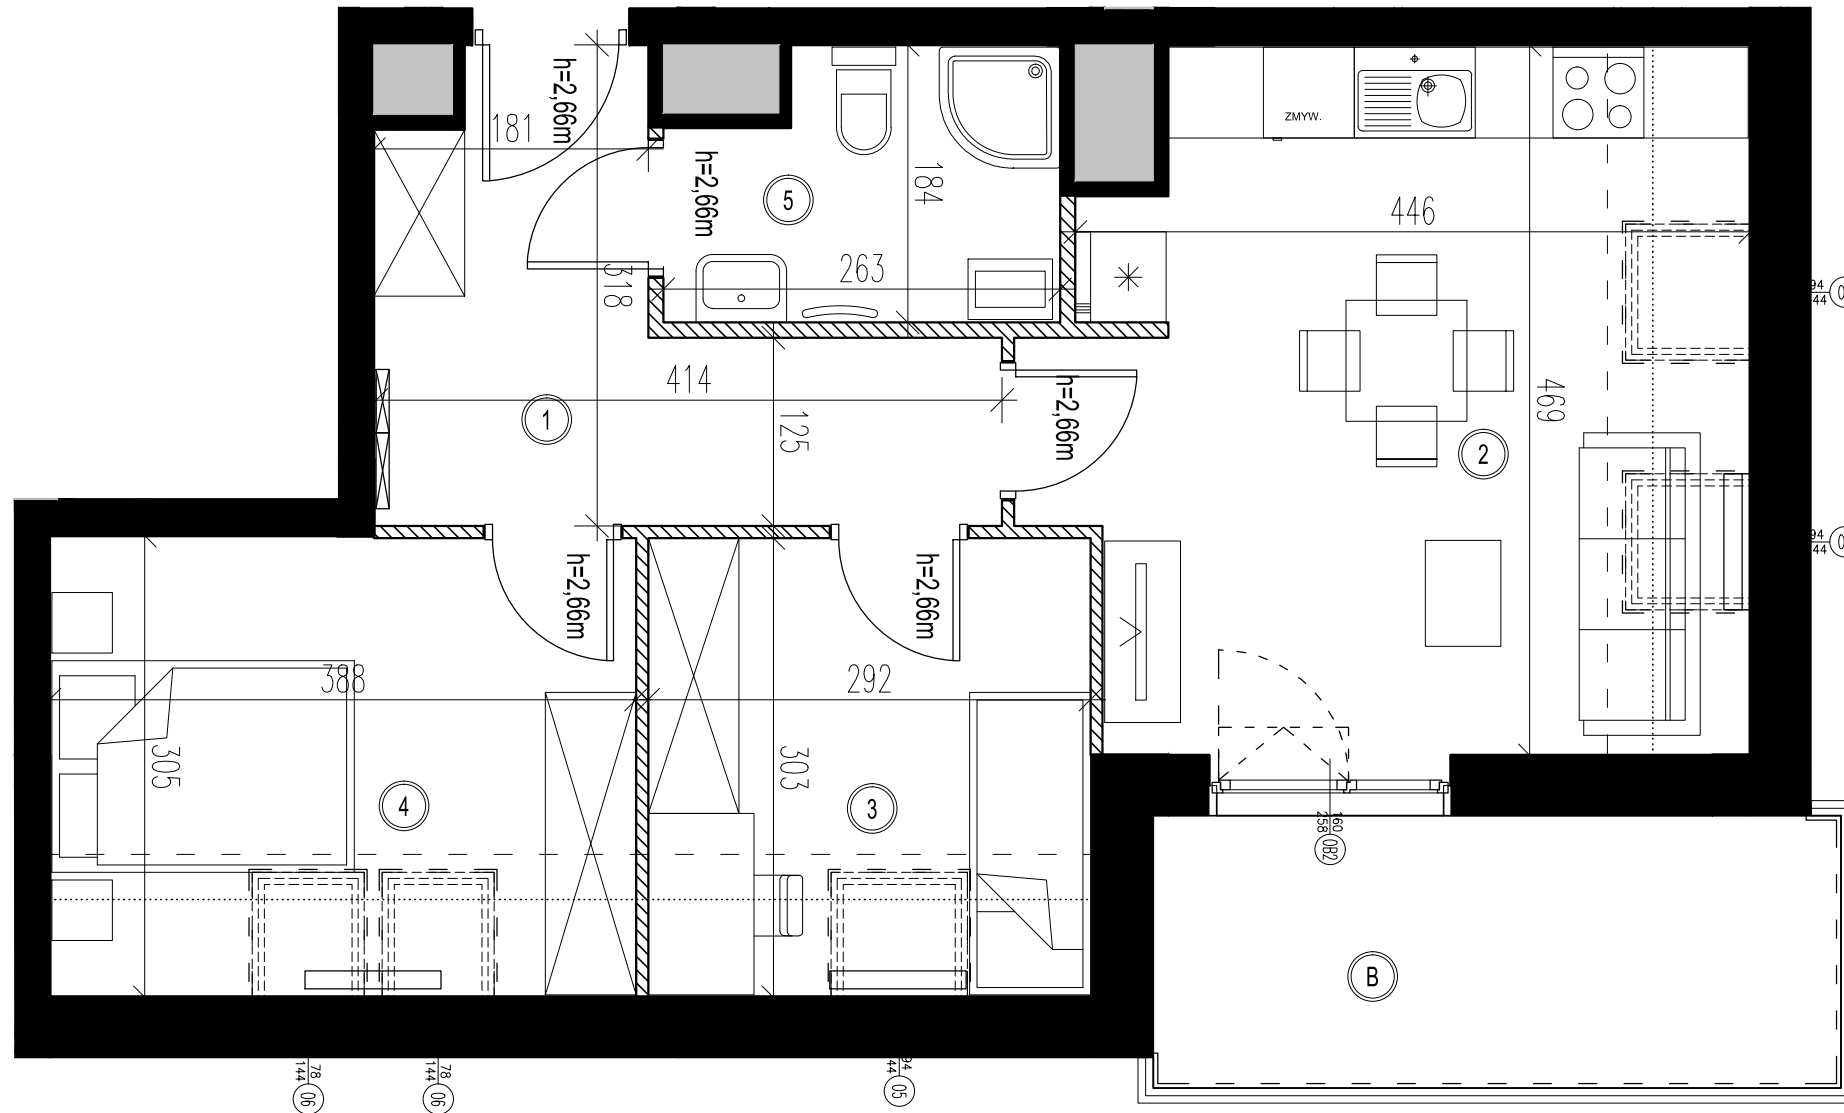


OSIEDLE BRWINÓW
PLATINUM PARK

PLAN SYTUACYJNY

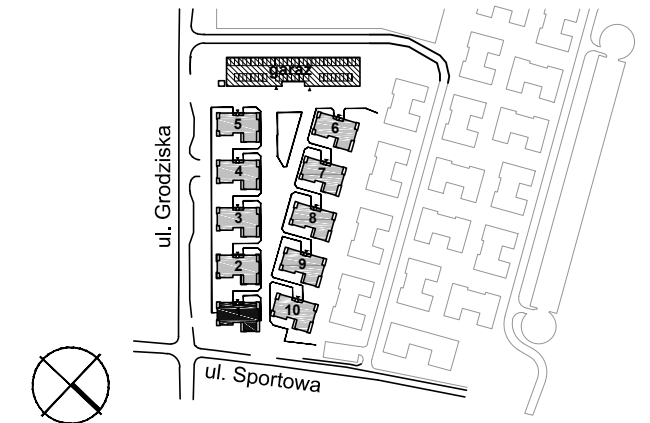

- ŚCIANA Z MOŻLIWOŚCIĄ ROZBIÓRKI
- ŚCIANA NIEROZBIERALNA, MIĘDZYLOKALOWA
- ŚCIANA ZEWNĘTRZNA
- PION INSTALACYJNY

UWAGI:
 POWIERZCHNIE UŻYTKOWA LOKALU ORAZ POSZCZEGÓLNYCH POMIESZCZEŃ PODANO ZGODNIE Z NORMĄ PN-ISO 9836:1997 (Z UWZGLĘDNIENIEM TYNKÓW), KARTA KATALOGOWA MIESZKANIA ZOSTAŁA OPRACOWANA NA PODSTAWIE PROJEKTU BUDOWLANEGO.
 PODANE WYMIARY POMIESZCZEŃ SĄ WYMIARAMI W ŚWIETLE PIONOWYCH PRZEGRÓD (ŚCIAN) W STANIE SUROWYM.
 DOCELOWE WYMIARY BĘDĄ RÓŻNE O GRUBOŚCI WARSTW WYKOŃCZENIA I TOLERANCJĘ WYKONANIA ROBÓT.
 ROZMIESZCZENIE URZĄDZEŃ SANITARNYCH ORAZ SKRZYDŁA DRZWIOWE MAJĄ CHARAKTER ORIENTACYJNY.
 POWIERZCHNIA MIESZKANIA, WYMIARY OKIEN ORAZ USYTUOWANIE PODŁĄCZEŃ SANITARNYCH I KUCHENNYCH MOGĄ ULEC ZMIANIE W DALSZEJ FAZIE PROJEKTU.
 NIE ZALECA SIĘ UŻYWANIA NINIEJSZEGO RYSUNKU JAKO PODKADKU POD ARANŻACJĘ WNETRZ.

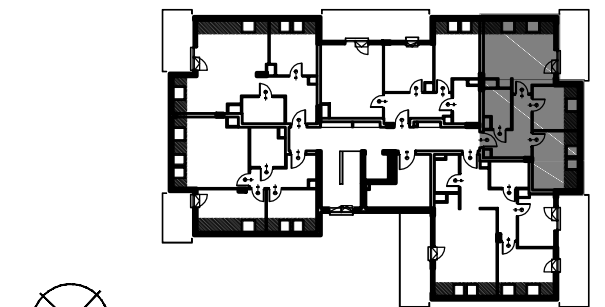

BUDYNEK NR 1

NR LOKALU

PIĘTRO 3

18

POWIERZCHNIA MIESZKANIA	P. UŻYTKOWA (o wysokości > 1,9 m)	P. POMOCNICZA (o wysokości < 1,9 m)	P. CAŁKOWITA (po obrysie podłogi)
	46.24 m ²	7.21 m ²	53.45 m ²
POWIERZCHNIA MIESZKANIA Z BALKONEM	54.43 m ²		

3-POKOJOWE

① HALL	8.29 m ²	0 m ²	8.29 m ²
② SALON + ANEKS KUCH.	17.39 m ²	2.94 m ²	20.33 m ²
③ POKÓJ 1	6.99 m ²	1.84 m ²	8.83 m ²
④ POKÓJ 2	9.24 m ²	2.43 m ²	11.67 m ²
⑤ ŁAZIENKA	4.33 m ²	0 m ²	4.33 m ²
Ⓑ BALKON	8.19 m ²	0 m ²	8.19 m ²

Autor: HEJNA ARCHITEKCI Sp. j. 05-800 Pruszków, ul. Olśwowska 1c/24
Tel.: (+48 22) 378 28 63, E: biuro@hejna.pl, www.hejna.pl

Investor: **Brwinów Platinum Park MBD**
T.: 883 002 021
sprzedaz@osiedlebrwinow.pl
www.osiedlebrwinow.pl