



KARTA KATALOGOWA

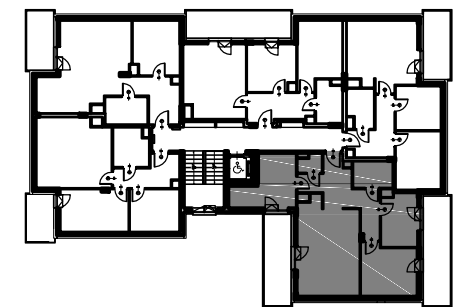

OSIEDLE BRWINÓW
PLATINUM PARK

PLAN SYTUACYJNY

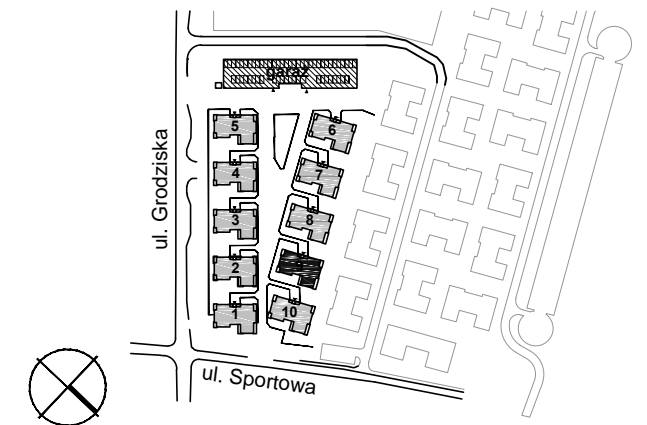

BUDYNEK NR 9

NR LOKALU

PIĘTRO 3

19

POWIERZCHNIA MIESZKANIA

P. UŻYTKOWA
(pow. o wys. h > 2.2 m liczona jako 100%,
1.4 > h > 2.2 m liczona jako 50%,
h < 1.4 m nie wlicza się)


72.48 m² 76.63 m²

POWIERZCHNIA MIESZKANIA
Z BALKONAMI

96.42 m²

3-POKOJOWE

	Powierzchnia użytkowa	Powierzchnia całkowita
① HALL	8.17 m ²	8.17 m ²
② KORYTARZ	4.90 m ²	4.90 m ²
③ SALON+ANEKS KUCH.	22.74 m ²	24.92 m ²
④ POKÓJ	8.27 m ²	8.27 m ²
⑤ POKÓJ	10.41 m ²	12.38 m ²
⑥ POKÓJ	11.71 m ²	11.71 m ²
⑦ ŁAZIENKA	4.53 m ²	4.53 m ²
⑧ WC	1.75 m ²	1.75 m ²
B BALKONY	13.05 + 10.89 m ²	

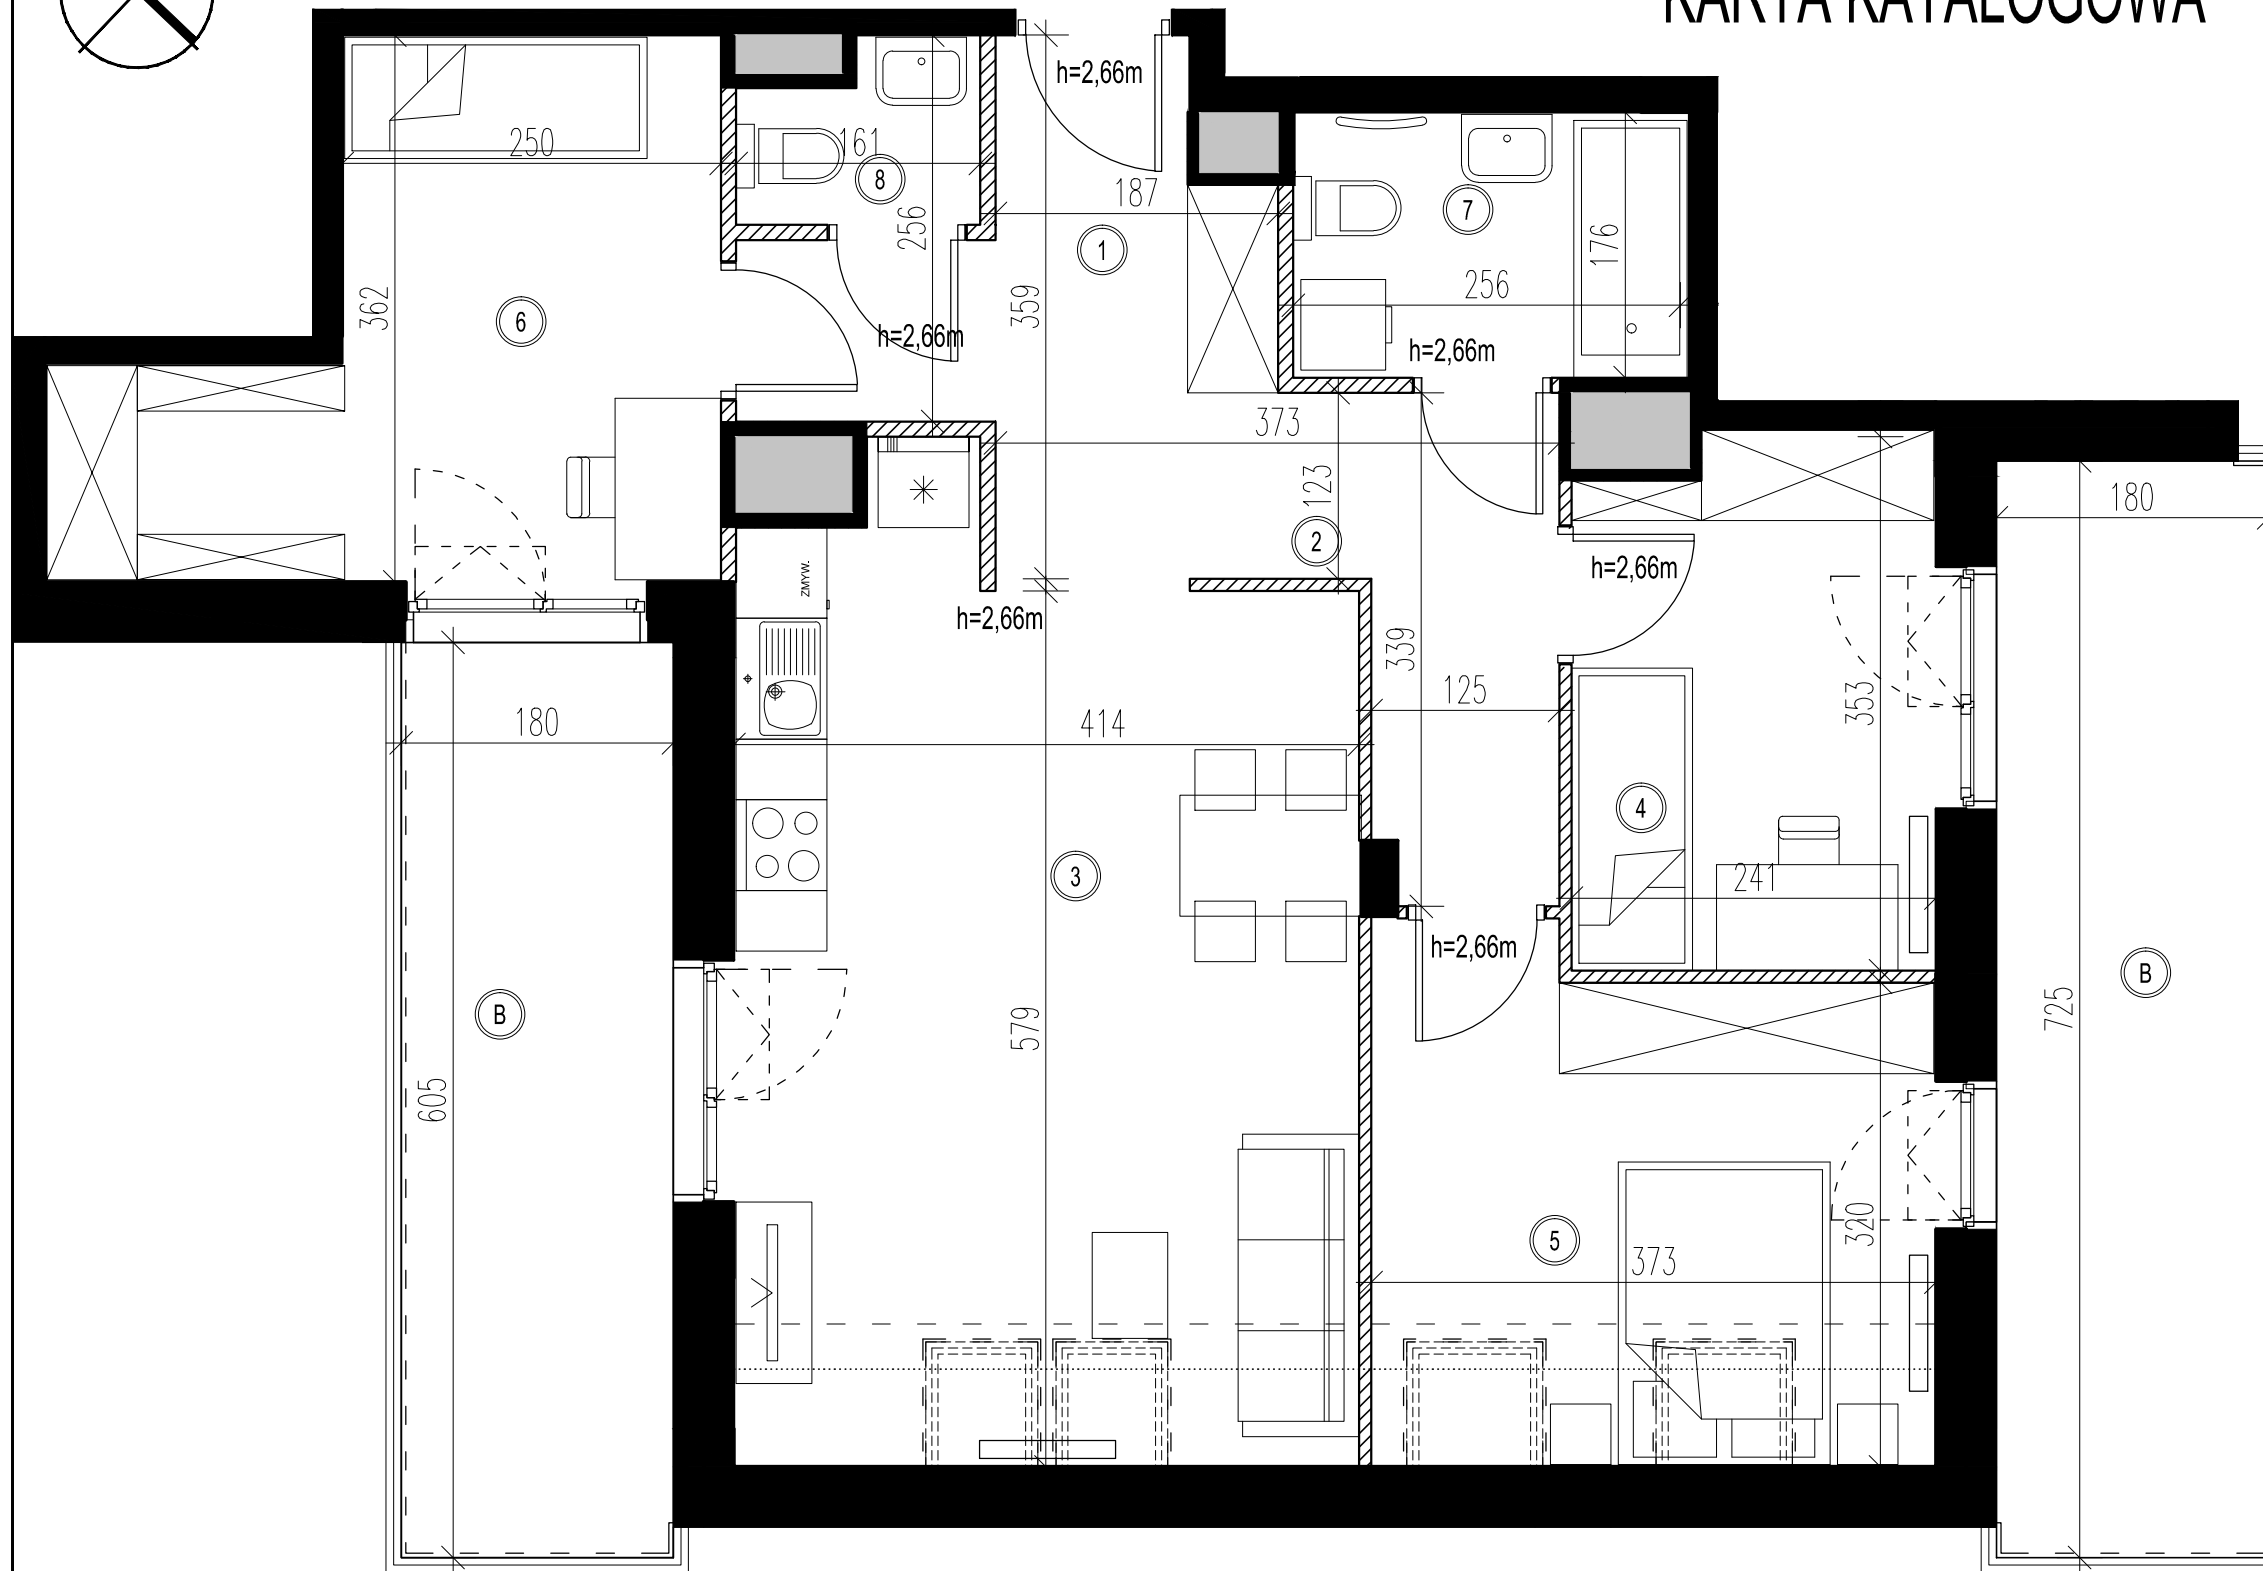

- ŚCIANA Z MOŻLIWOŚCIĄ ROZBIÓRKI
- ŚCIANA NIEROZBIERALNA, MIĘDZYLOKALOWA
- ŚCIANA ZEWNĘTRZNA
- PION INSTALACYJNY

UWAGI:
 POWIERZCHNIE UŻYTKOWA LOKALU ORAZ POSZCZEGÓLNYCH POMIESZCZEŃ PODANO ZGODNIE Z NORMĄ PN-ISO 9836:1997 (Z UWZGLĘDNIENIEM TYNKÓW), KARTA KATALOGOWA MIESZKANIA ZOSTAŁA OPRACOWANA NA PODSTAWIE PROJEKTU BUDOWLANEGO.
 PODANE WYMIARY POMIESZCZEŃ SĄ WYMIARAMI W ŚWIETLE PIONOWYCH PRZEGRÓD (ŚCIAN) W STANIE SUROWYM.
 DOCELOWE WYMIARY BĘDĄ RÓŻNE O GRUBOŚCI WARSTW WYKOŃCZENIA I TOLERANCJĘ WYKONANIA ROBÓT.
 ROZMIESZCZENIE URZĄDZEŃ SANITARNYCH ORAZ SKRZYDŁA DRZWIOWE MAJĄ CHARAKTER ORIENTACYJNY.
 POWIERZCHNIA MIESZKAŃ, WYMIARY OKIEN ORAZ USYTUOWANIE PODŁĄCZEŃ SANITARNYCH I KUCHENNYCH MOGĄ ULEC ZMIANIE W DALSZEJ FAZIE PROJEKTU.
 NIE ZALECA SIĘ UŻYWANIA NINIEJSZEGO RYSUNKU JAKO PODKŁADU POD ARANŻACJĘ WNETRZ.

Autor: HEJNA ARCHITEKCI Sp. j. 05-800 Pruszków, ul. Olówkowa 1c/24
 Tel.: (+48 22) 378 28 63, E: biuro@hejna.pl, www.hejna.pl

Investor: **Brwinów Platinum Park MBD**
 T.: 883 002 021
 sprzedaz@osiedlebrwinow.pl
 www.osiedlebrwinow.pl